


Lovassy homlokzatával szemben állva, **jobb** oldali támfal kiterített rajza (méretarány 1:20):

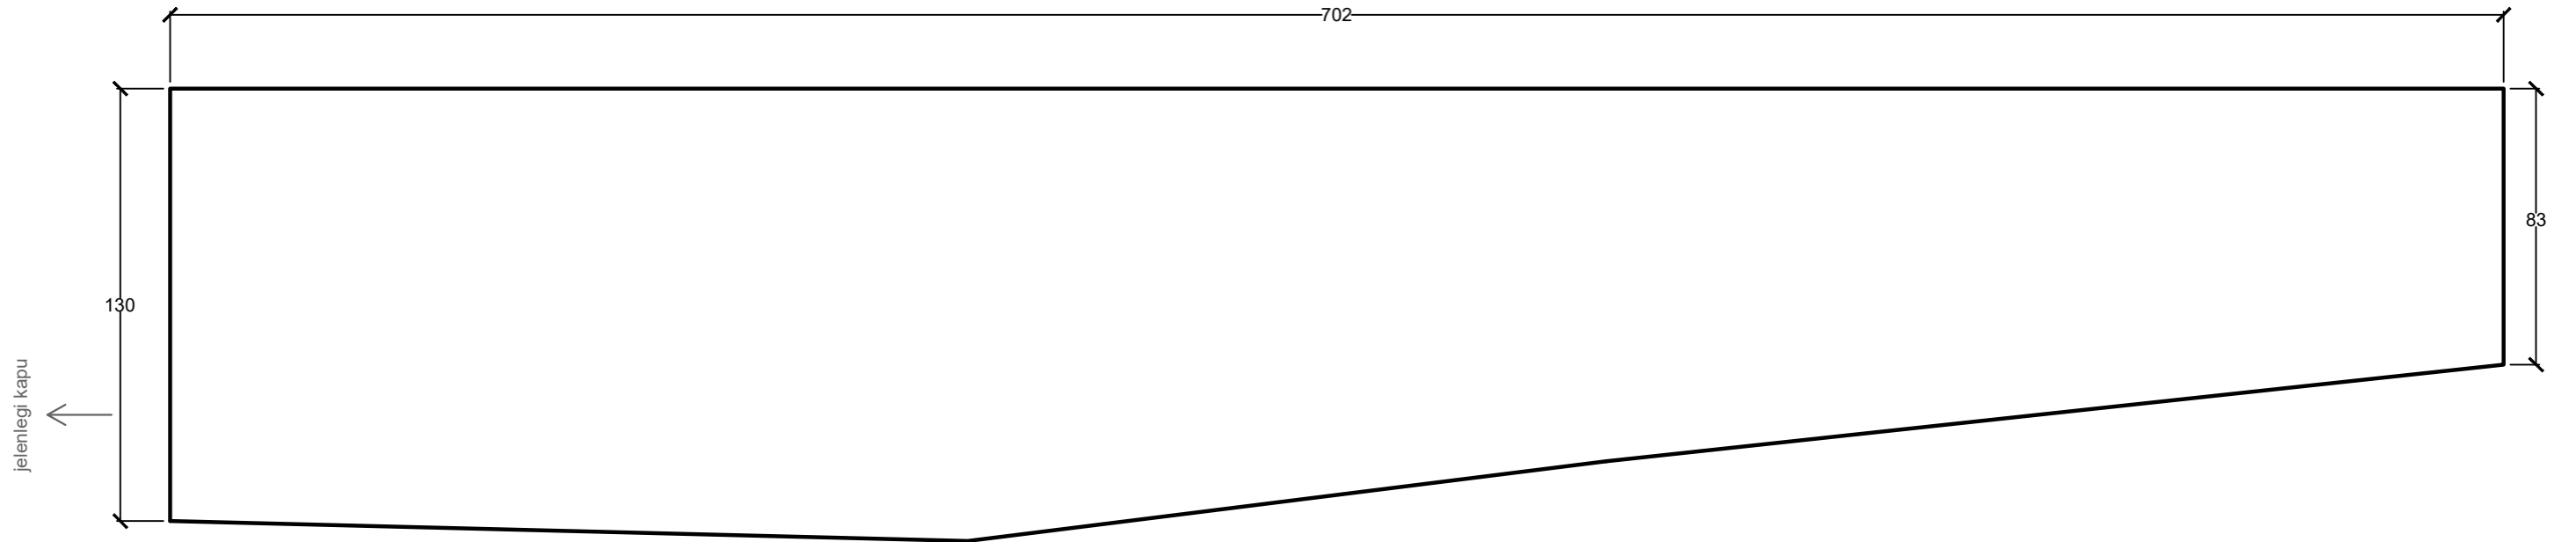

NÉV/CSAPATNÉV: _____